


Bitte beachten:
 Einrichtungsgegenstände sind nicht
 Gegenstand des Leistungsangebotes!
 Keine Haftung für eventuelle Planungs-
 und/oder Darstellungsfehler!

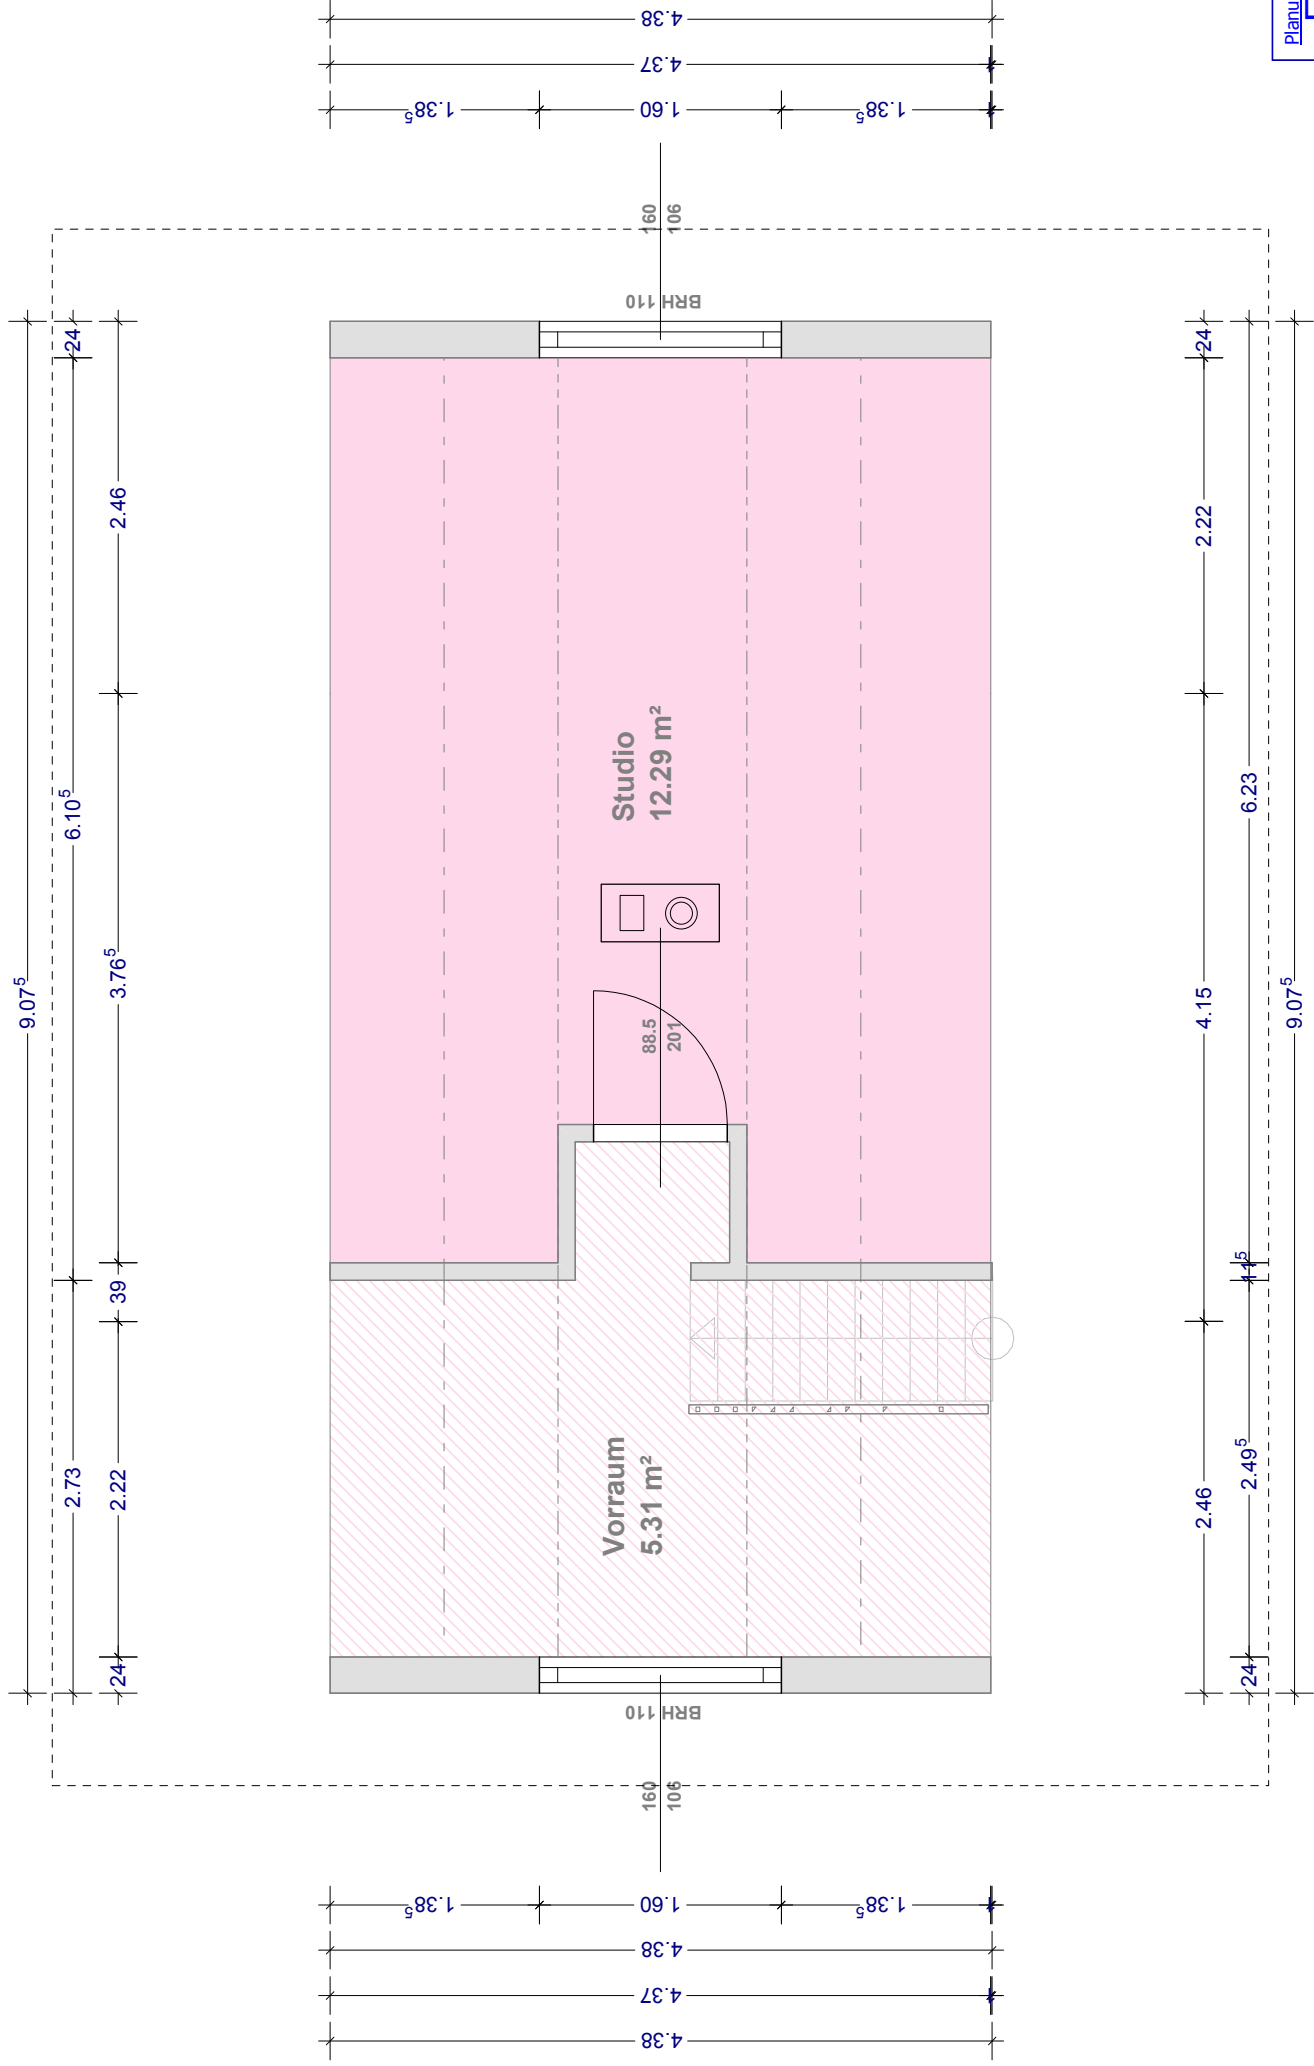

Flächen Spitzboden:	5.31m ²
Vorraum:	12.29m ²
Studio:	17.60m ²
SUMME:	136.48m ²
HAUS KOMPLETT:	136.48m ²

Planung: ENIGMA GbR Goos 1a - 18556 Dranske Alle Rechte vorbehalten	
Bauherr: ENIGMA GbR	Maßstab: 1 : 50
Projekt: MEERESWOGE	Datum: 05.11.2010
Geschoss: Spitzboden	gez.:
	Plan-Nr.: